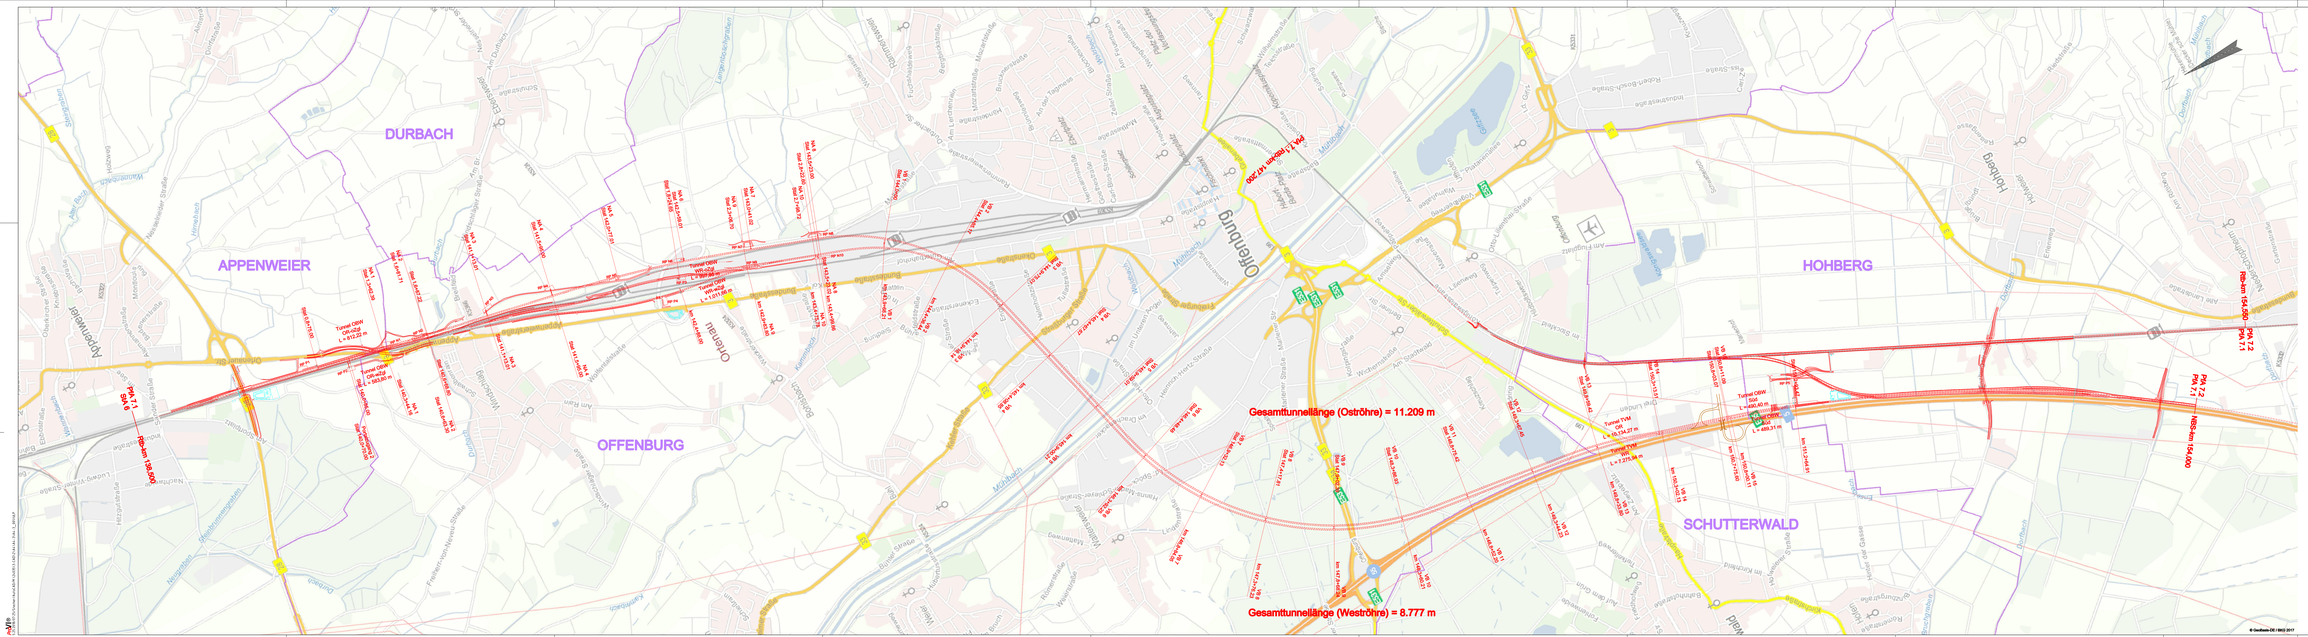
DURBACH
APPENWEIER
OFFENBURG
HOHBERG
SCHUTTERWALD
Offenburg
Gesamttunnellänge (Osttröhre) = 11.209 m
Gesamttunnellänge (Weströhre) = 8.777 m
PFA 7.1 Offenburg bei km 0+000
PFA 7.2 PFA 7.1 RBS km 154.600
PFA 7.1 SFA 6 RBS km 139.600
Tunnel OWW OW-OSE OW-OSW
Tunnel OSW OW-OSE OW-OSW
Tunnel OSW
Tunnel OSW OW-OSW
Tunnel OSW OW-OSW
Tunnel OSW OW-